


ПРАВИЛА ЗЕМЛЕПОЛЬЗОВАНИЯ И ЗАСТРОЙКИ  
МО КОНОНОВСКИЙ СЕЛЬСОВЕТ  
СУХОБУЗИМСКОГО РАЙОНА КРАСНОЯРСКОГО КРАЯ

Карта градостроительного зонирования  
территориальных зон МО Кононовский сельсовет  
Сухобuzимского района, Красноярского края

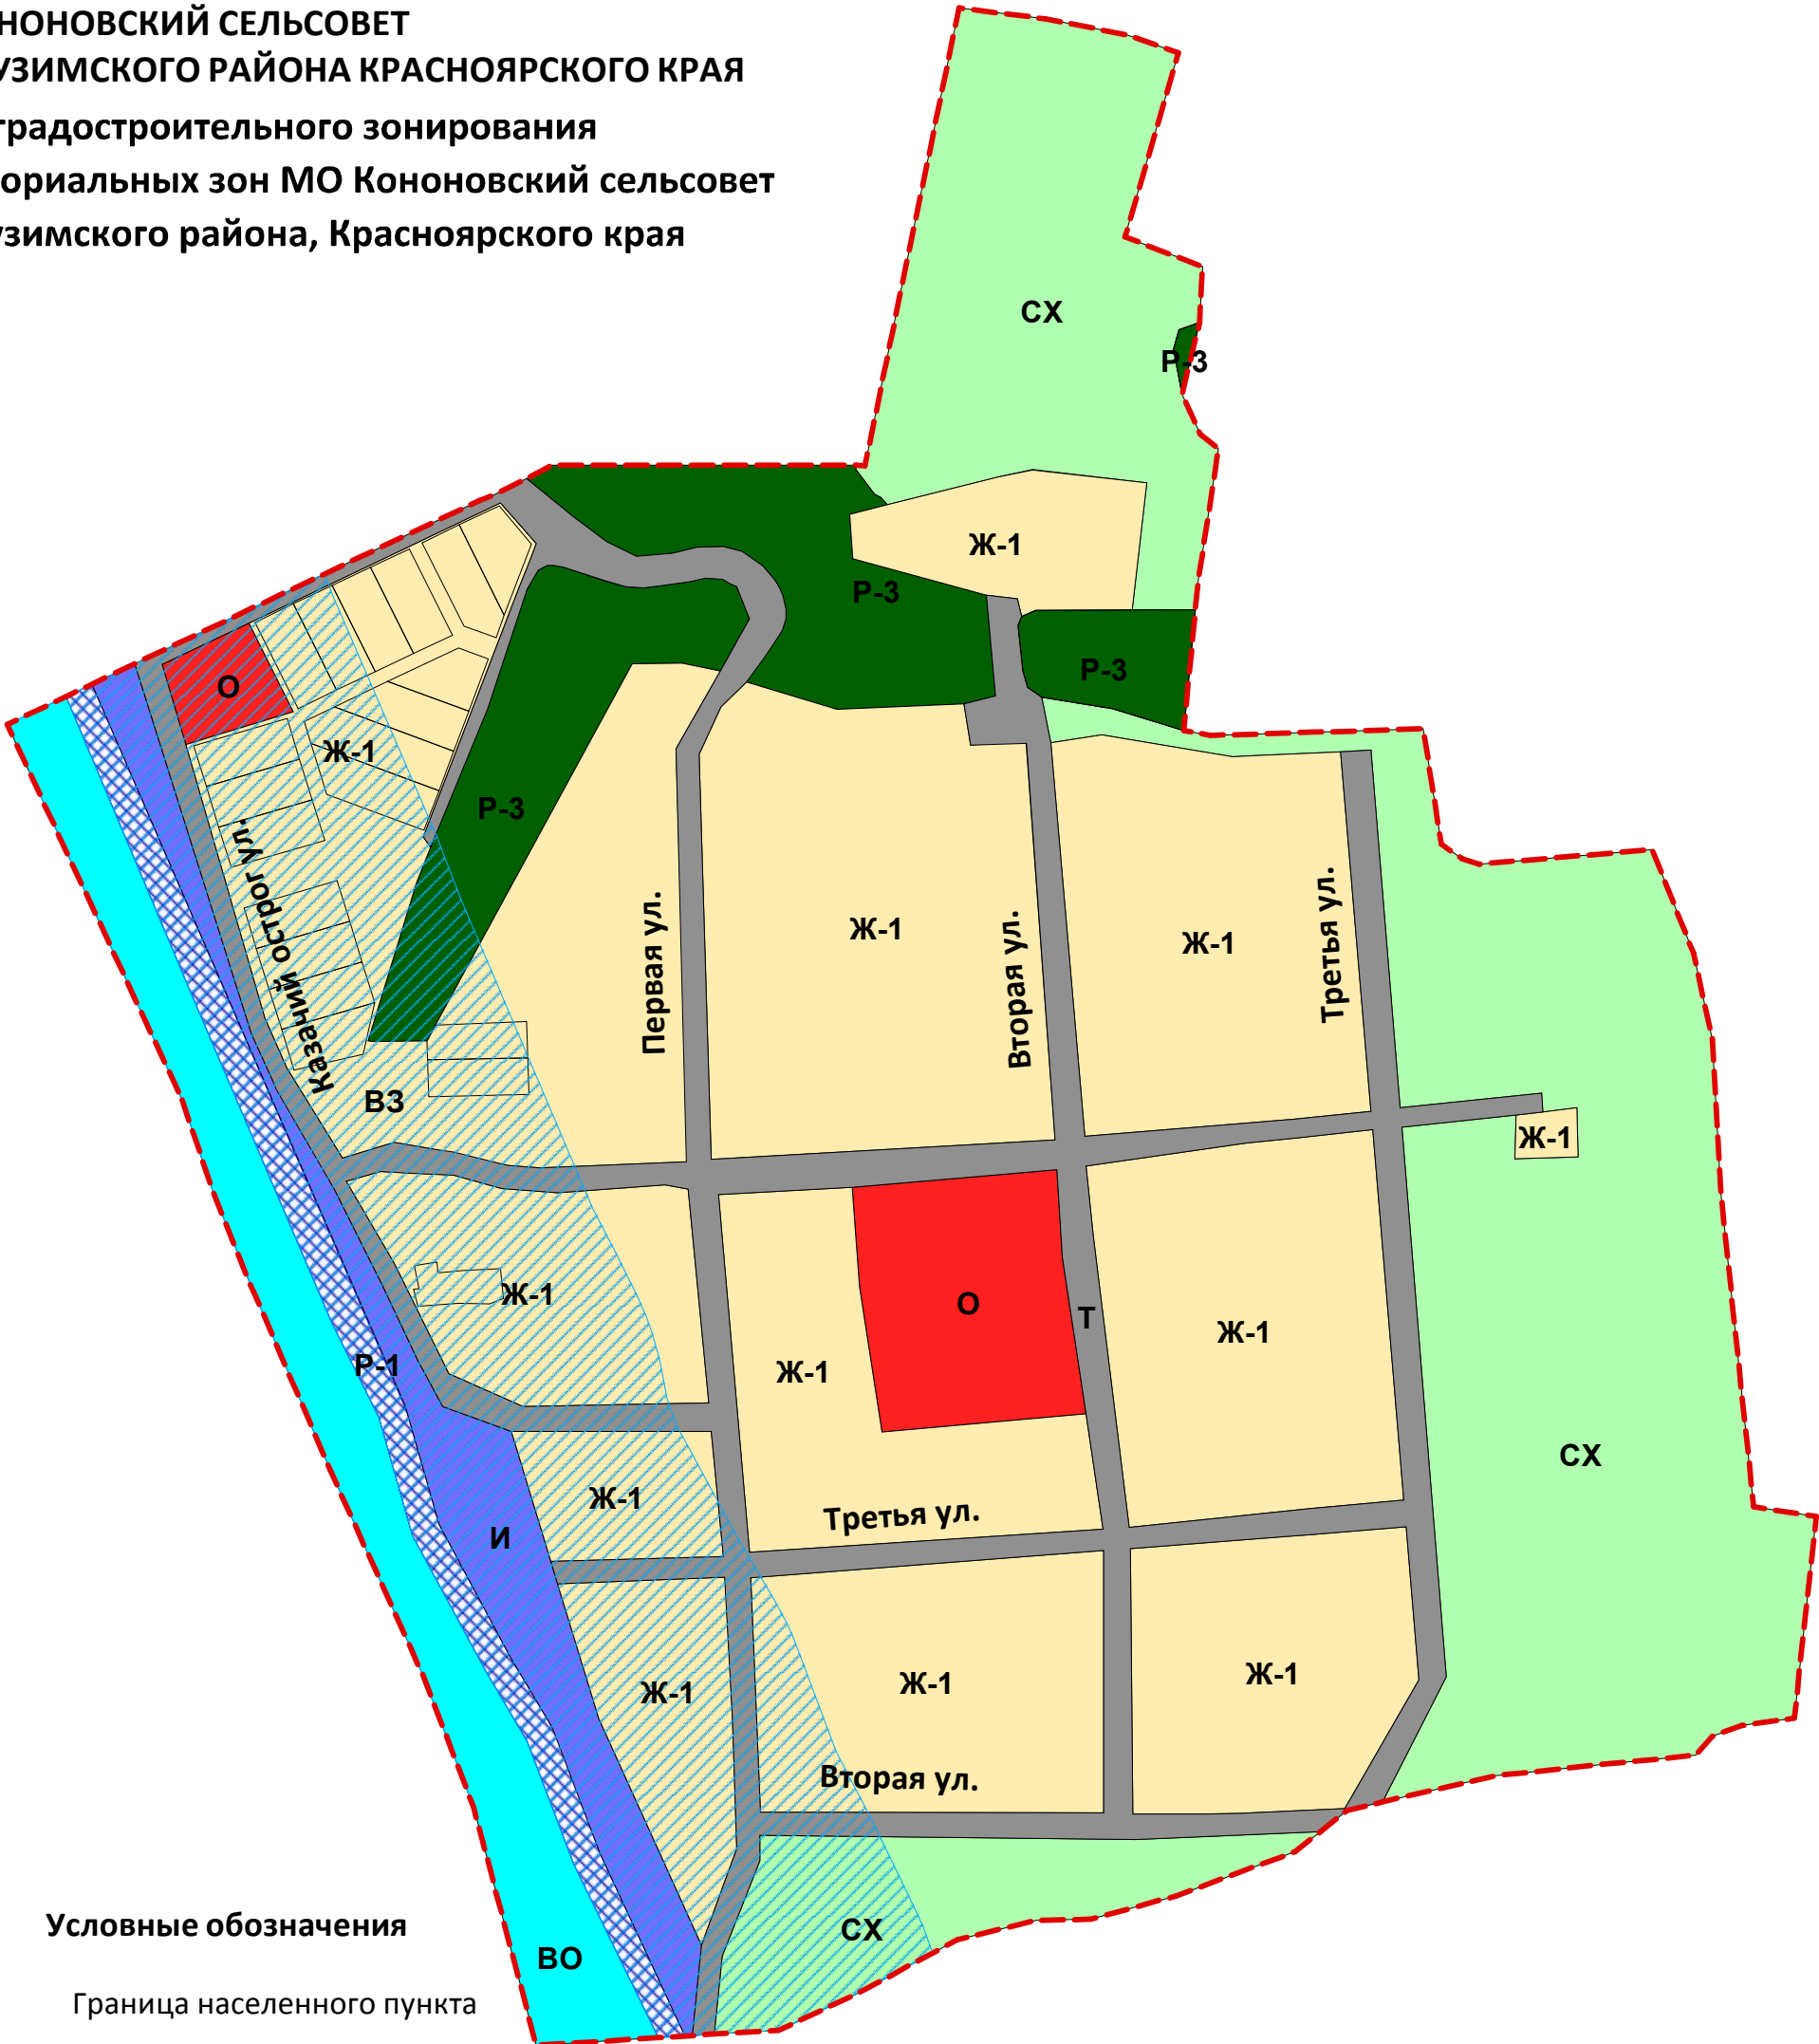

Условные обозначения

- Граница населенного пункта
- Граница земельных участков в ЕГРН
- Ж-1 «Зона застройки индивидуальными жилыми домами»
- О «Общественно-деловая зона»
- СХ «Зона сельскохозяйственного использования»
- Р-3 «Зона лесов и кустарников»
- Р-1 «Зона береговые полосы водных объектов общего пользования»
- И «Зона инженерных объектов»
- Т «Зона территорий объектов автомобильного транспорта»
- ВО «Зона водных объектов»
- ВЗ «Зона водоохранная»

							№703537		
							Правила землепользования и застройки		
							МО Кононовский сельсовет Сухобuzимского района		
							Красноярского края		
Изм.	Кол.уч.	Лист	№ док.	Подп.	Дата		МО Кононовский сельсовет с. Усть-Кан	Стадия	Лист
Норм.контр.								ПЗЗ	Листов
Разработал									
Проверил							Карта градостроительного зонирования границ территориальных зон с. Усть-кан М 1:5000	ООО "Документы в порядке" г.Красноярск	