


КАРТА ГРАНИЦ ТЕРРИТОРИАЛЬНЫХ ЗОН
КАРТА ГРАНИЦ ЗОН С ОСОБЫМИ УСЛОВИЯМИ ИСПОЛЬЗОВАНИЯ ТЕРРИТОРИИ
С. СЕДЕЛЬНИКОВО М 1:5000

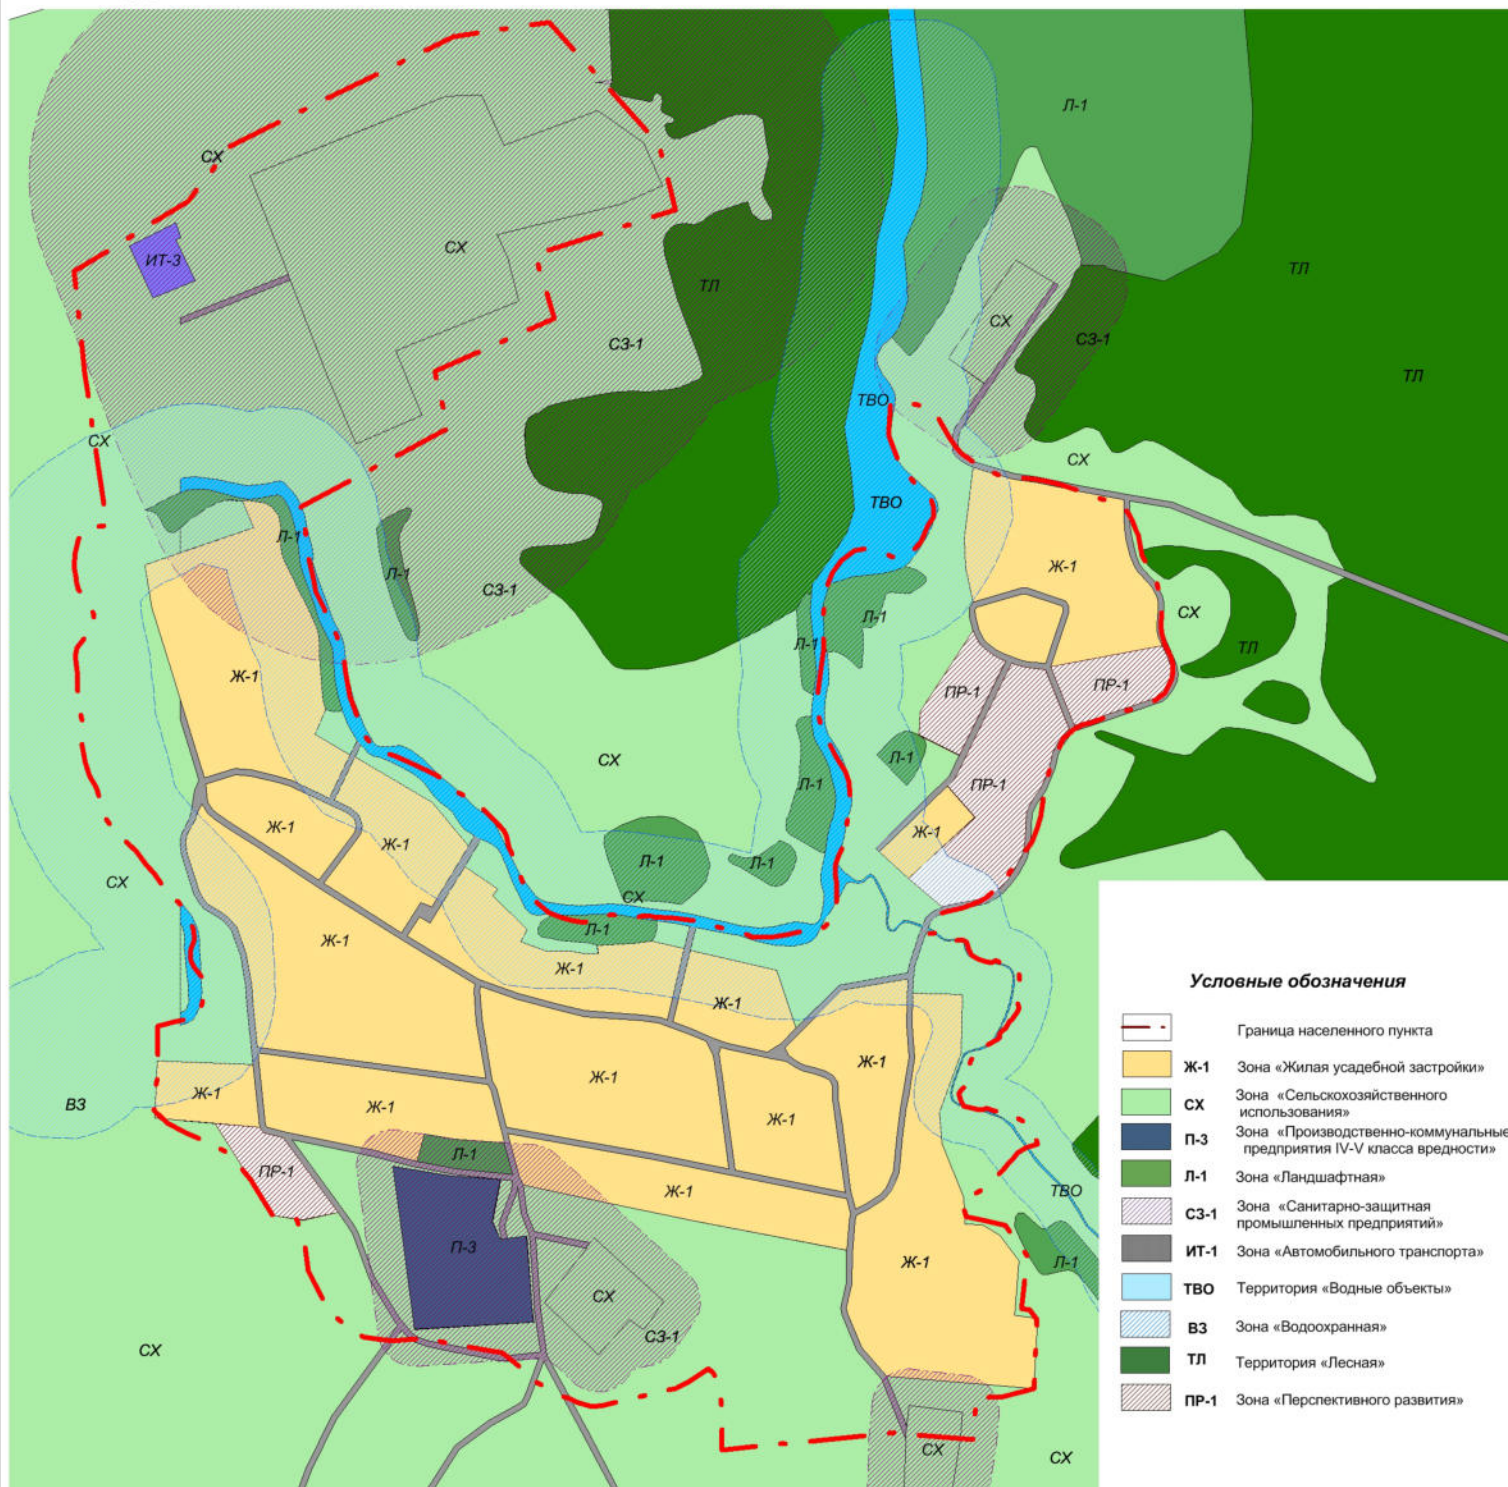

Условные обозначения

- Граница населенного пункта
- Ж-1 Зона «Жилая усадебной застройки»
- СХ Зона «Сельскохозяйственного использования»
- П-3 Зона «Производственно-коммунальные предприятия IV-V класса вредности»
- Л-1 Зона «Ландшафтная»
- СЗ-1 Зона «Санитарно-защитная промышленных предприятий»
- ИТ-1 Зона «Автомобильного транспорта»
- ТВО Территория «Водные объекты»
- ВЗ Зона «Водоохранная»
- ТЛ Территория «Лесная»
- ПР-1 Зона «Перспективного развития»

| | | | | |
|--------------|-----------|--|------|-------|
| | | №123395 | | |
| | | Правила землепользования и застройки на территории Высотинского сельсовета Сухобузимского района | | |
| ГИП | Бедова | Страна | Лист | Листа |
| Норм. контр. | Панькова | ПЗЗ | | |
| Разработал | Воробьева | | | |
| | | ООО «НПЦ ИИР» г. Воронеж | | |
| | | Карта границ территориальных зон. Карта границ зон с особыми условиями использования территории с. Седельниково М1:5000 | | |