


Карта границ территориальных зон, карта границ зон с особыми условиями использования территории д.Малиновка М 1:5000

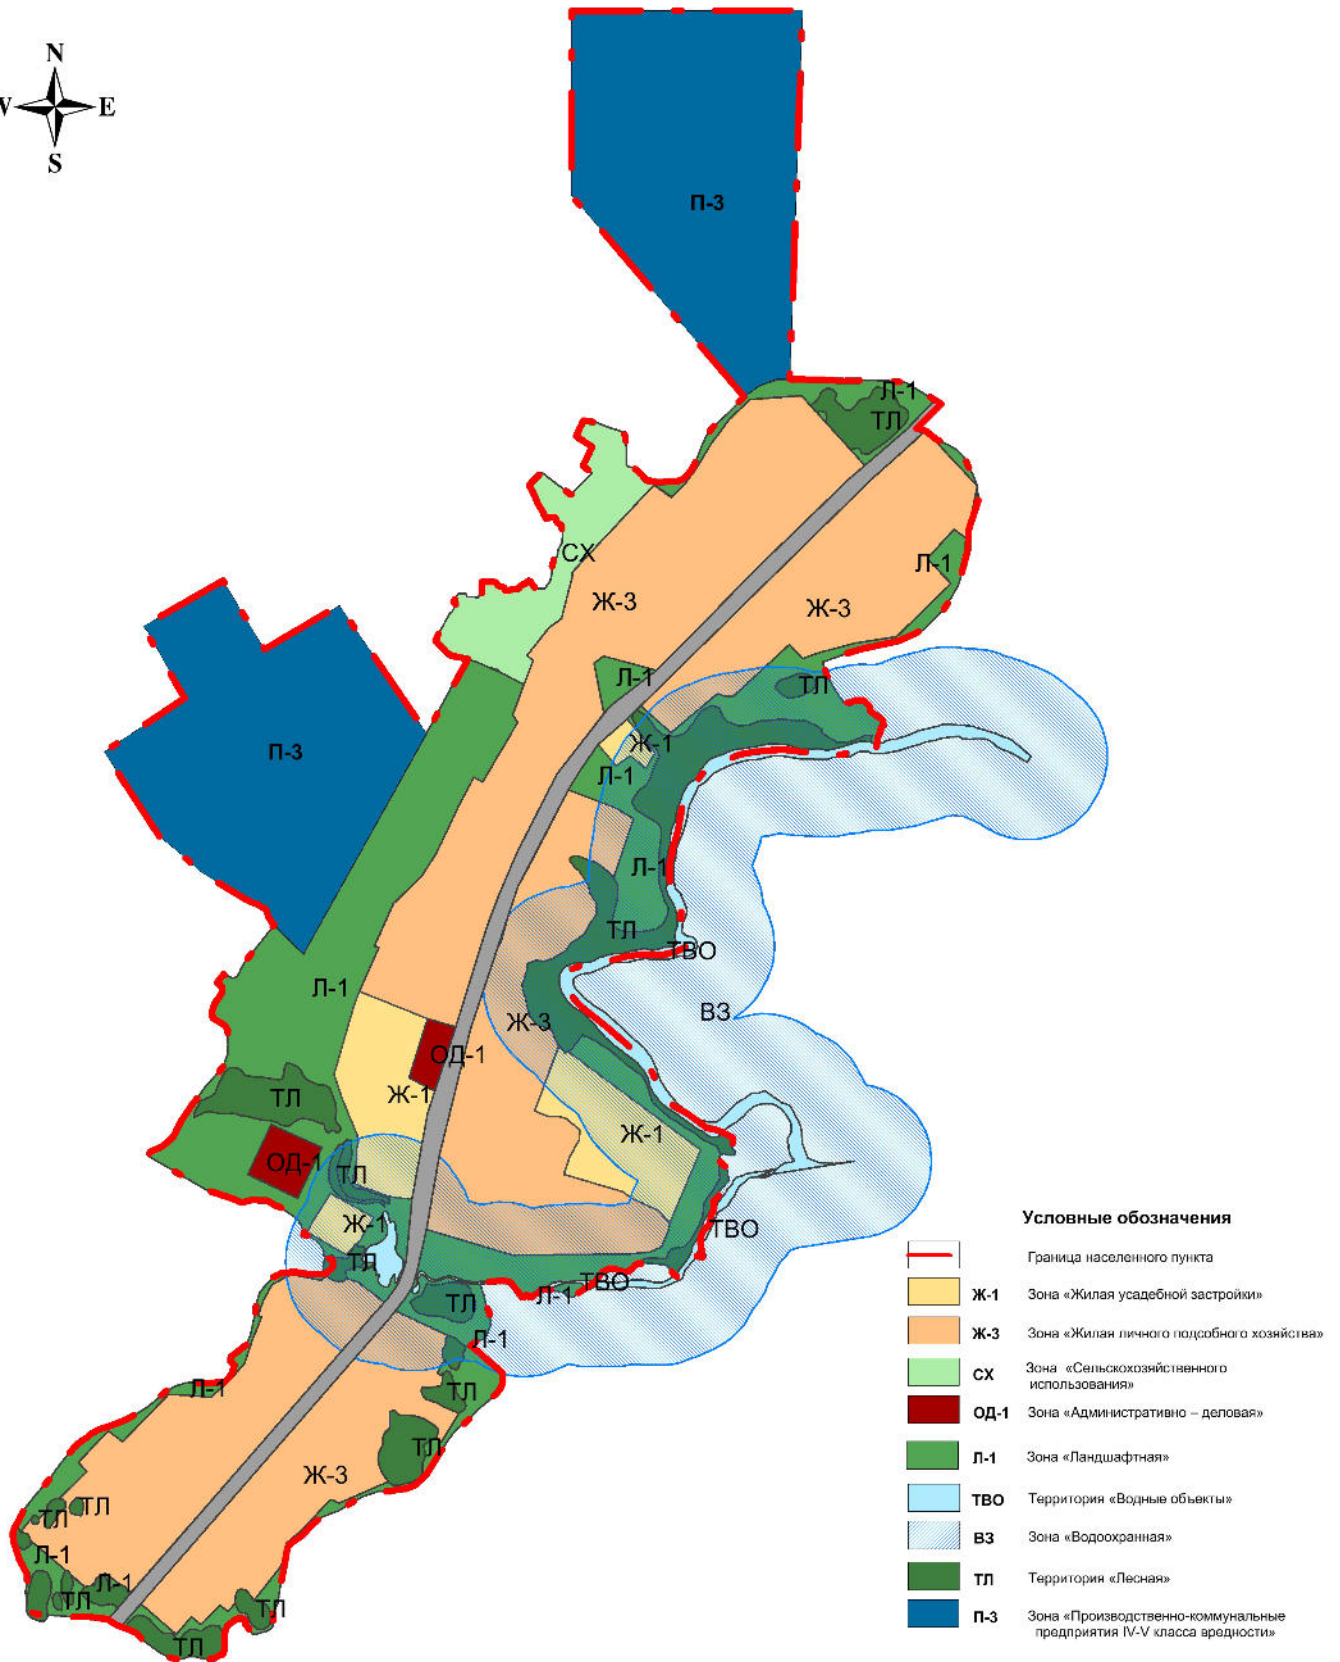

Условные обозначения

- Граница населенного пункта
- Ж-1 Зона «Жилая усадебной застройки»
- Ж-3 Зона «Жилая личного подсобного хозяйства»
- СХ Зона «Сельскохозяйственного использования»
- ОД-1 Зона «Административно – деловая»
- Л-1 Зона «Ландшафтная»
- ТВО Территория «Водные объекты»
- ВЗ Зона «Водоохранная»
- ТЛ Территория «Лесная»
- П-3 Зона «Производственно-коммунальные предприятия IV-V класса вредности»

№123395				
Правила землепользования и застройки на территории Нахвальского сельсовета Сухобузимского района				
ГИП	Будрово	Правила землепользования и застройки	Одобр.	Лист
Норм. контр.	Панькова		ПЗЗ	
Разработал	Воробьева			
Карта границ территориальных зон, карта границ зон с особыми условиями использования территории д. Малиновка М 1:5000			ООО "НПЦ ИИР" г. Екатеринбург	