


**КАРТА ГРАНИЦ ТЕРРИТОРИАЛЬНЫХ ЗОН
КАРТА ГРАНИЦ ЗОН С ОСОБЫМИ УСЛОВИЯМИ ИСПОЛЬЗОВАНИЯ ТЕРРИТОРИИ
СУХОБУЗИМСКОГО СЕЛЬСОВЕТА СУХОБУЗИМСКОГО РАЙОНА М 1:25000**

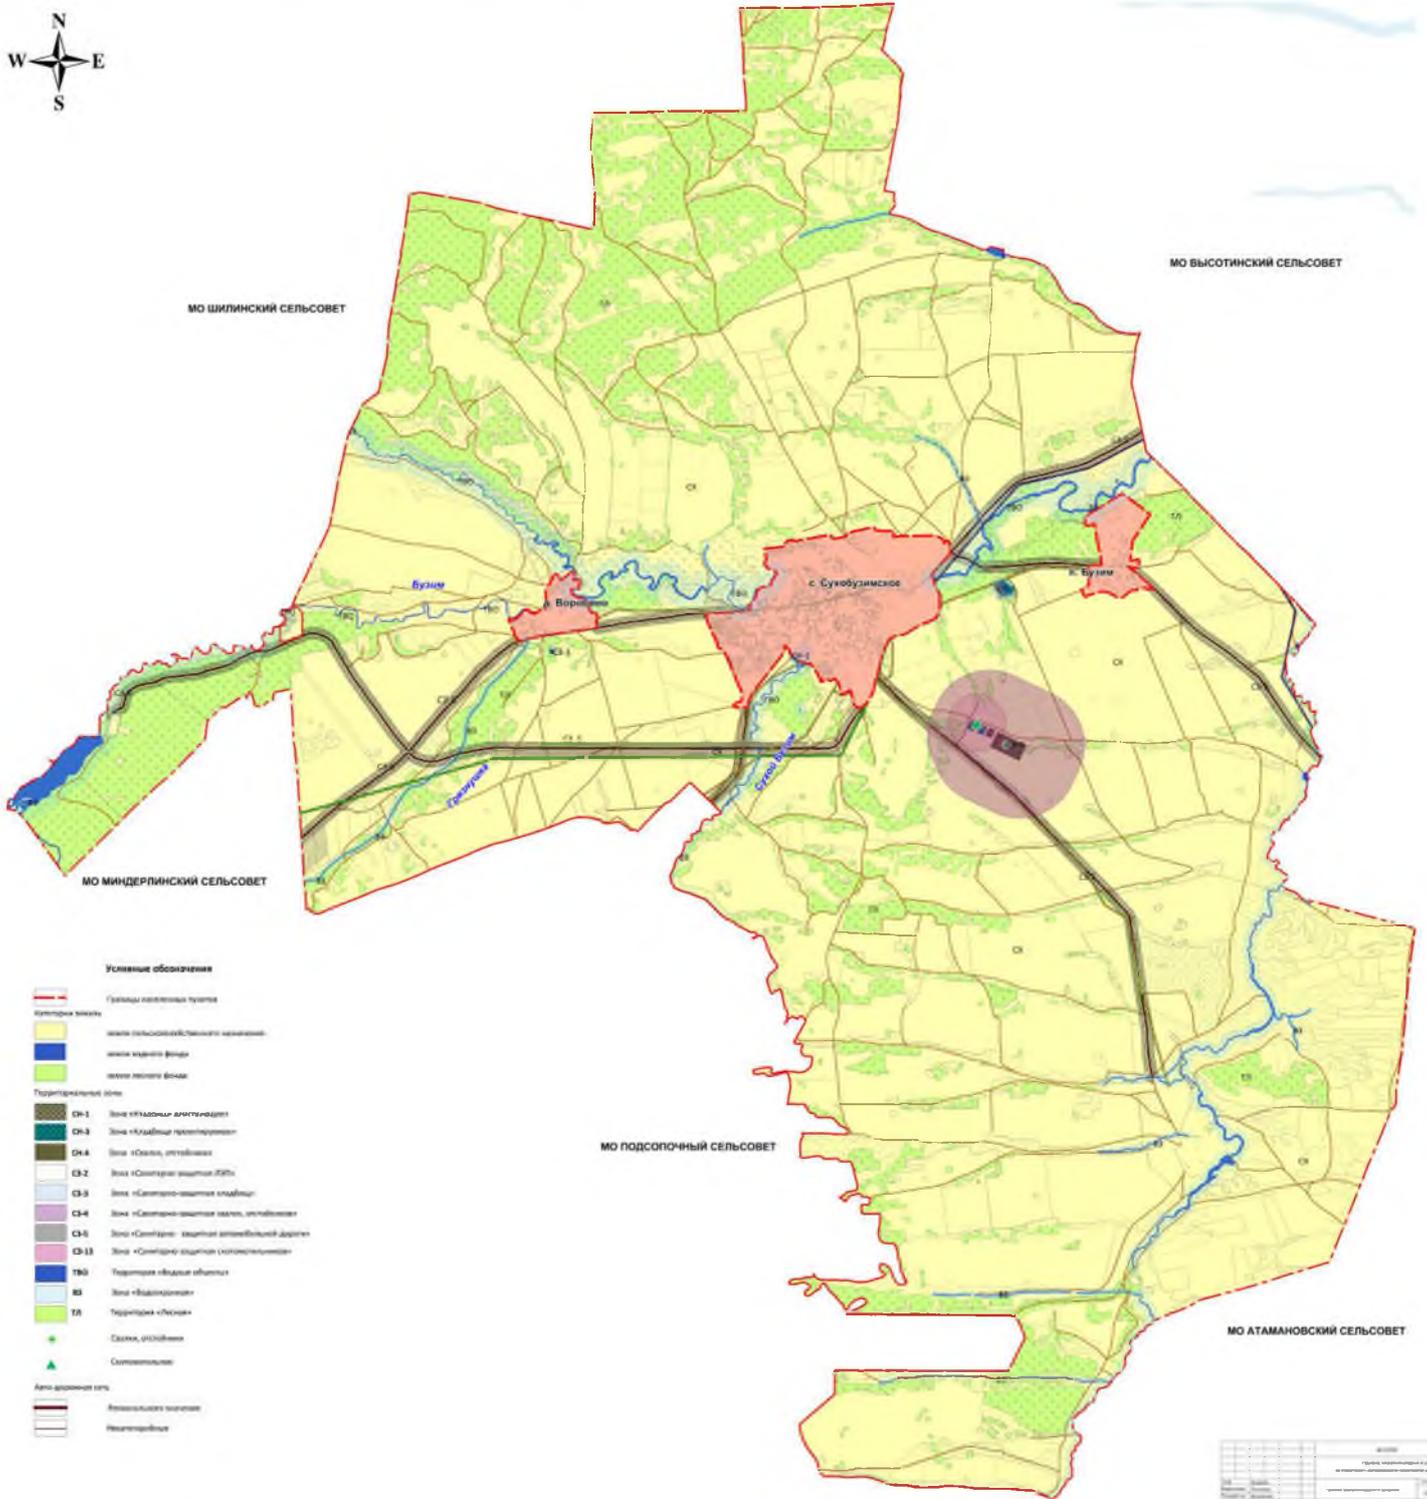


Технический чертёж	
№	Наименование
1	Лист
2	Масштаб
3	Дата
4	Исполнитель
5	Проверенный
6	Утвержденный
7	Содержание
8	Итого

КАРТА ГРАНИЦ ТЕРРИТОРИАЛЬНЫХ ЗОН
КАРТА ГРАНИЦ ЗОН С ОСОБЫМИ УСЛОВИЯМИ ИСПОЛЬЗОВАНИЯ ТЕРРИТОРИИ
П. БУЗИМ 1:5000

Условные обозначения

-  Граница населенного пункта
-  Ж-1 Зона «Жилая одноквартирная застройка»
-  СХ Зона «Сельскохозяйственного использования»
-  АД-1 Зона «Административно – деловая»
-  АД-3 Зона «Учебных учреждений»
-  П-3 Зона «Производственно-коммунальные предприятия IV-V класса вредности»
-  ИТ-1 Зона «Автомобильного транспорта»
-  ИТ-3 Зона «Инженерно-транспортная инфраструктура»
-  ТЛ Территория «Лесная»
-  Л-1 Зона «Ландшафтная»
-  СЗ-1 Зона «Санитарно-защитная промышленных предприятий»

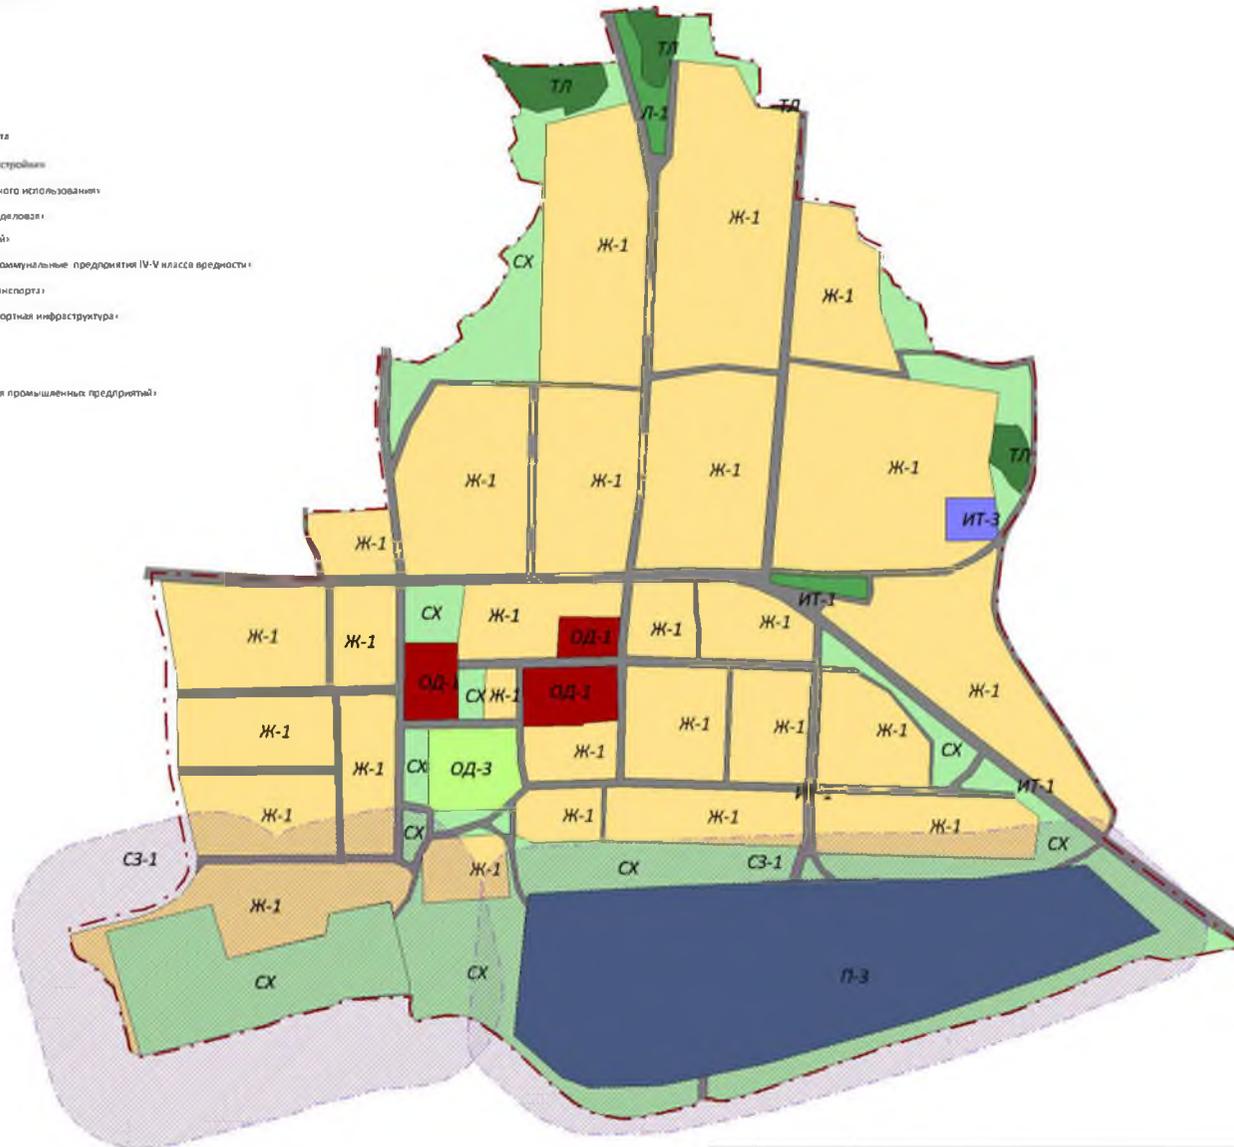

			№123395		
			Правила землепользования и застройки на территории Сухобузимского сельсовета Сухобузимского района		
ГИП	Бедоева		Правила землепользования и застройки	Страна	Лист
Норм.контр.	Панькова			ПЗЗ	
Разработал	Воробьева				
			Карта границ территориальных зон. Карта границ зон с особыми условиями использования территории п. Бузим М1:5000	ООО "НПЦ ИИР" г. Воронеж	

