


**КАРТА ГРАНИЦ ТЕРРИТОРИАЛЬНЫХ ЗОН
КАРТА ГРАНИЦ ЗОН С ОСОБЫМИ УСЛОВИЯМИ ИСПОЛЬЗОВАНИЯ ТЕРРИТОРИИ
П.ХЛОПТУНОВО М1:5000**

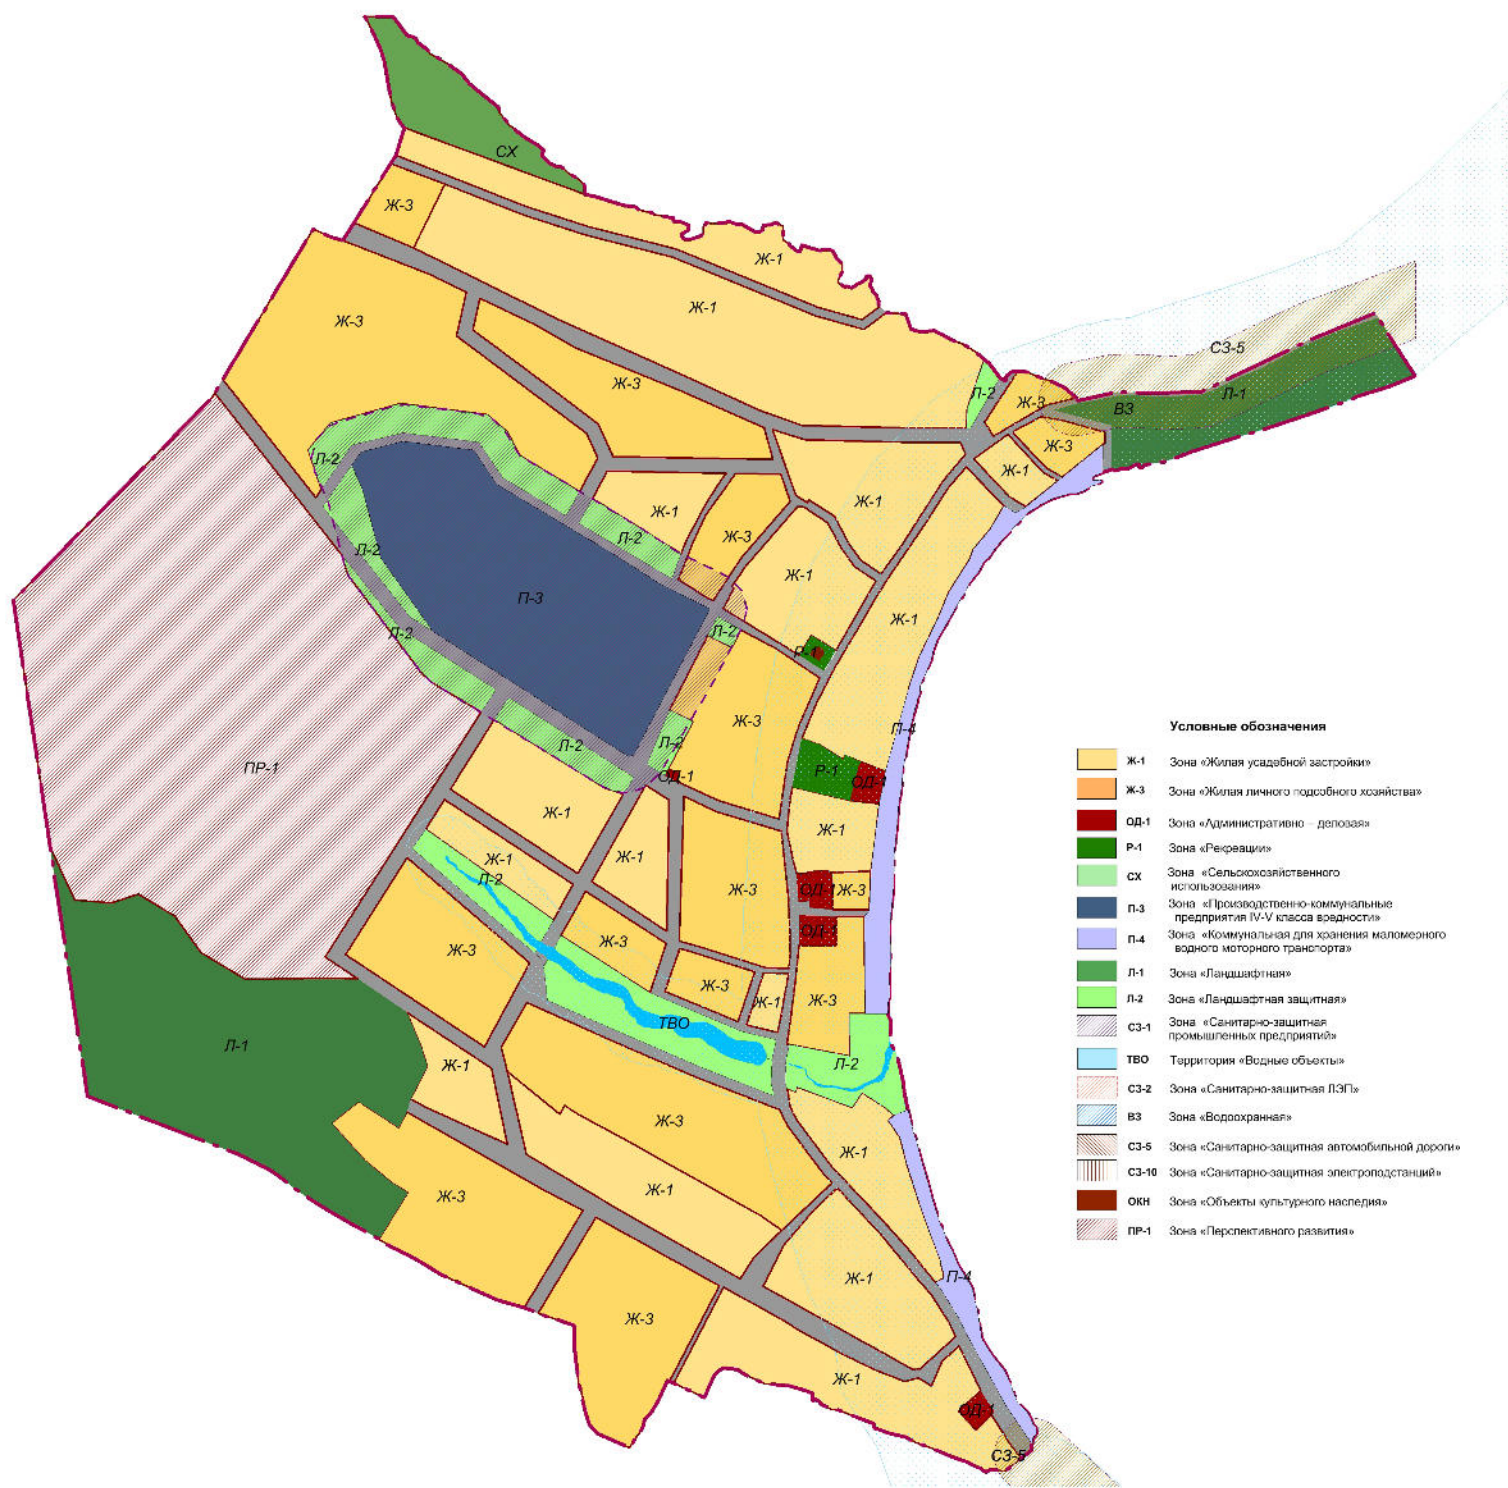

- Условные обозначения**
- Ж-1 Зона «Жилая усадебной застройки»
 - Ж-3 Зона «Жилая личного подсобного хозяйства»
 - ОД-1 Зона «Административно-деловая»
 - Р-1 Зона «Рекреационная»
 - СХ Зона «Сельскохозяйственного использования»
 - П-3 Зона «Производственно-коммунальные предприятия IV-V класса водности»
 - П-4 Зона «Коммунальная для хранения маломоторного водного моторного транспорта»
 - Л-1 Зона «Ландшафтная»
 - Л-2 Зона «Ландшафтная защитная»
 - СЗ-1 Зона «Санитарно-защитная промышленных предприятий»
 - ТВО Территория «Водные объекты»
 - СЗ-2 Зона «Санитарно-защитная ЛЭП»
 - ВЗ Зона «Водоохранная»
 - СЗ-5 Зона «Санитарно-защитная автомобильной дороги»
 - СЗ-10 Зона «Санитарно-защитная электроподстанций»
 - ОН Зона «Объекты культурного наследия»
 - ПР-1 Зона «Перспективного развития»

				№123395		
Правила землепользования и застройки на территории Коновского сельсовета Сухобузимского района						
ГИП	Бюджет	Норм.контр.	Разработал	Страна	Лист	Листов
	Бюджет	Паньков	Воробьева	Россия	П33	
				Карта границ территориальных зон с особыми условиями использования территории п.Хлоптуново М1:5000		ООО "НПЦ ИИР" г.Воронеж