


КАРТА ГРАНИЦ ТЕРРИТОРИАЛЬНЫХ ЗОН
КАРТА ГРАНИЦ ЗОН С ОСОБЫМИ УСЛОВИЯМИ ИСПОЛЬЗОВАНИЯ ТЕРРИТОРИИ
С. АБАКШИНО М 1:5000

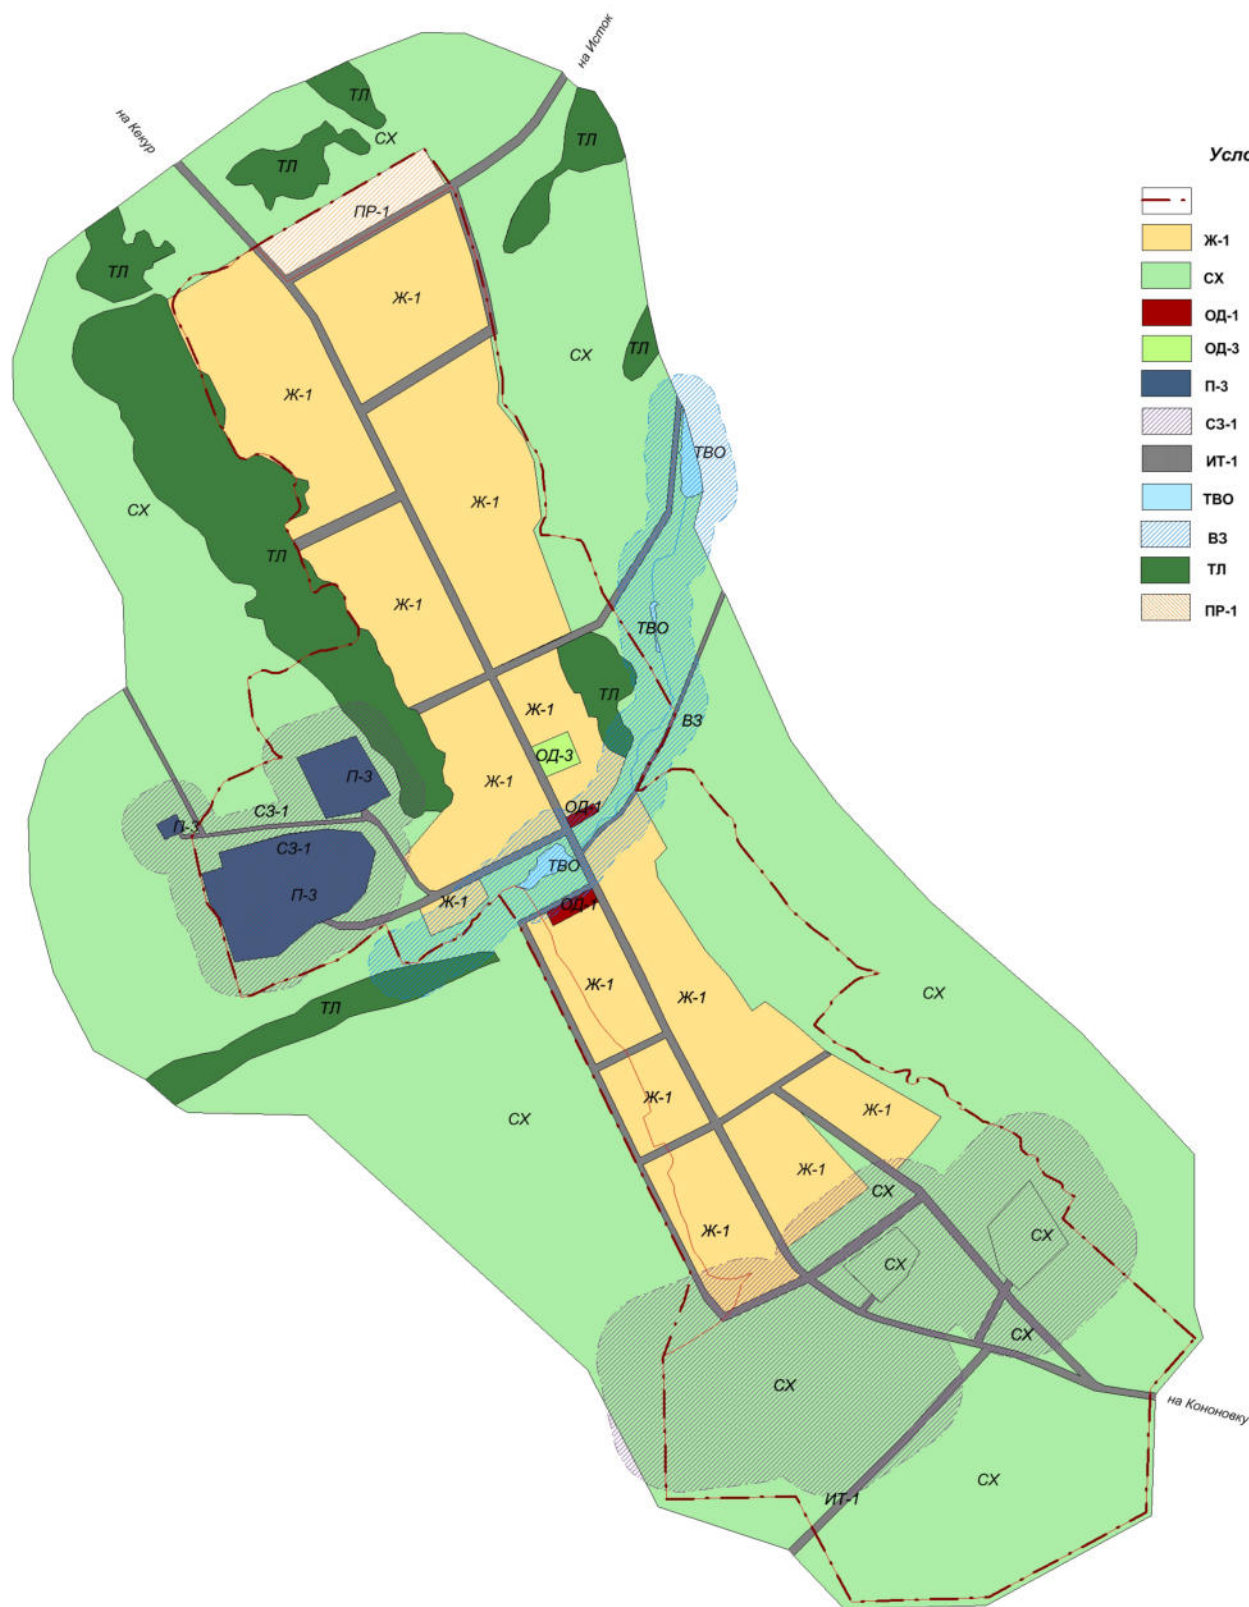

Условные обозначения

-  Граница населенного пункта
-  Ж-1 Зона «Жилая усадебной застройки»
-  СХ Зона «Сельскохозяйственного использования»
-  ОД-1 Зона «Административно – деловая»
-  ОД-3 Зона «Учебных учреждений»
-  П-3 Зона «Производственно-коммунальные предприятия IV-V класса вредности»
-  СЗ-1 Зона «Санитарно-защитная промышленных предприятий»
-  ИТ-1 Зона «Автомобильного транспорта»
-  ТВО Территория «Водные объекты»
-  ВЗ Зона «Водоохранная»
-  ТЛ Территория «Лесная»
-  ПР-1 Зона «Перспективного развития»

				№123395			
				Правила землепользования и застройки на территории Высотинского сельсовета Сухоузинского района			
ГИП	Бедоева			Правила землепользования и застройки	Страна	Век	Листы
Норм. контр.	Панькова				ПЗЗ		
Разработал	Воробьева						
				Карта границ территориальных зон. Карта границ зон с особыми условиями использования территории с. Абакшино М1:5000			
				ООО "НПЦ ИИР" г. Воронеж			