


**Карта границ территориальных зон,
карта границ зон с особыми условиями использования территории
д.Ковригино М 1:5000**

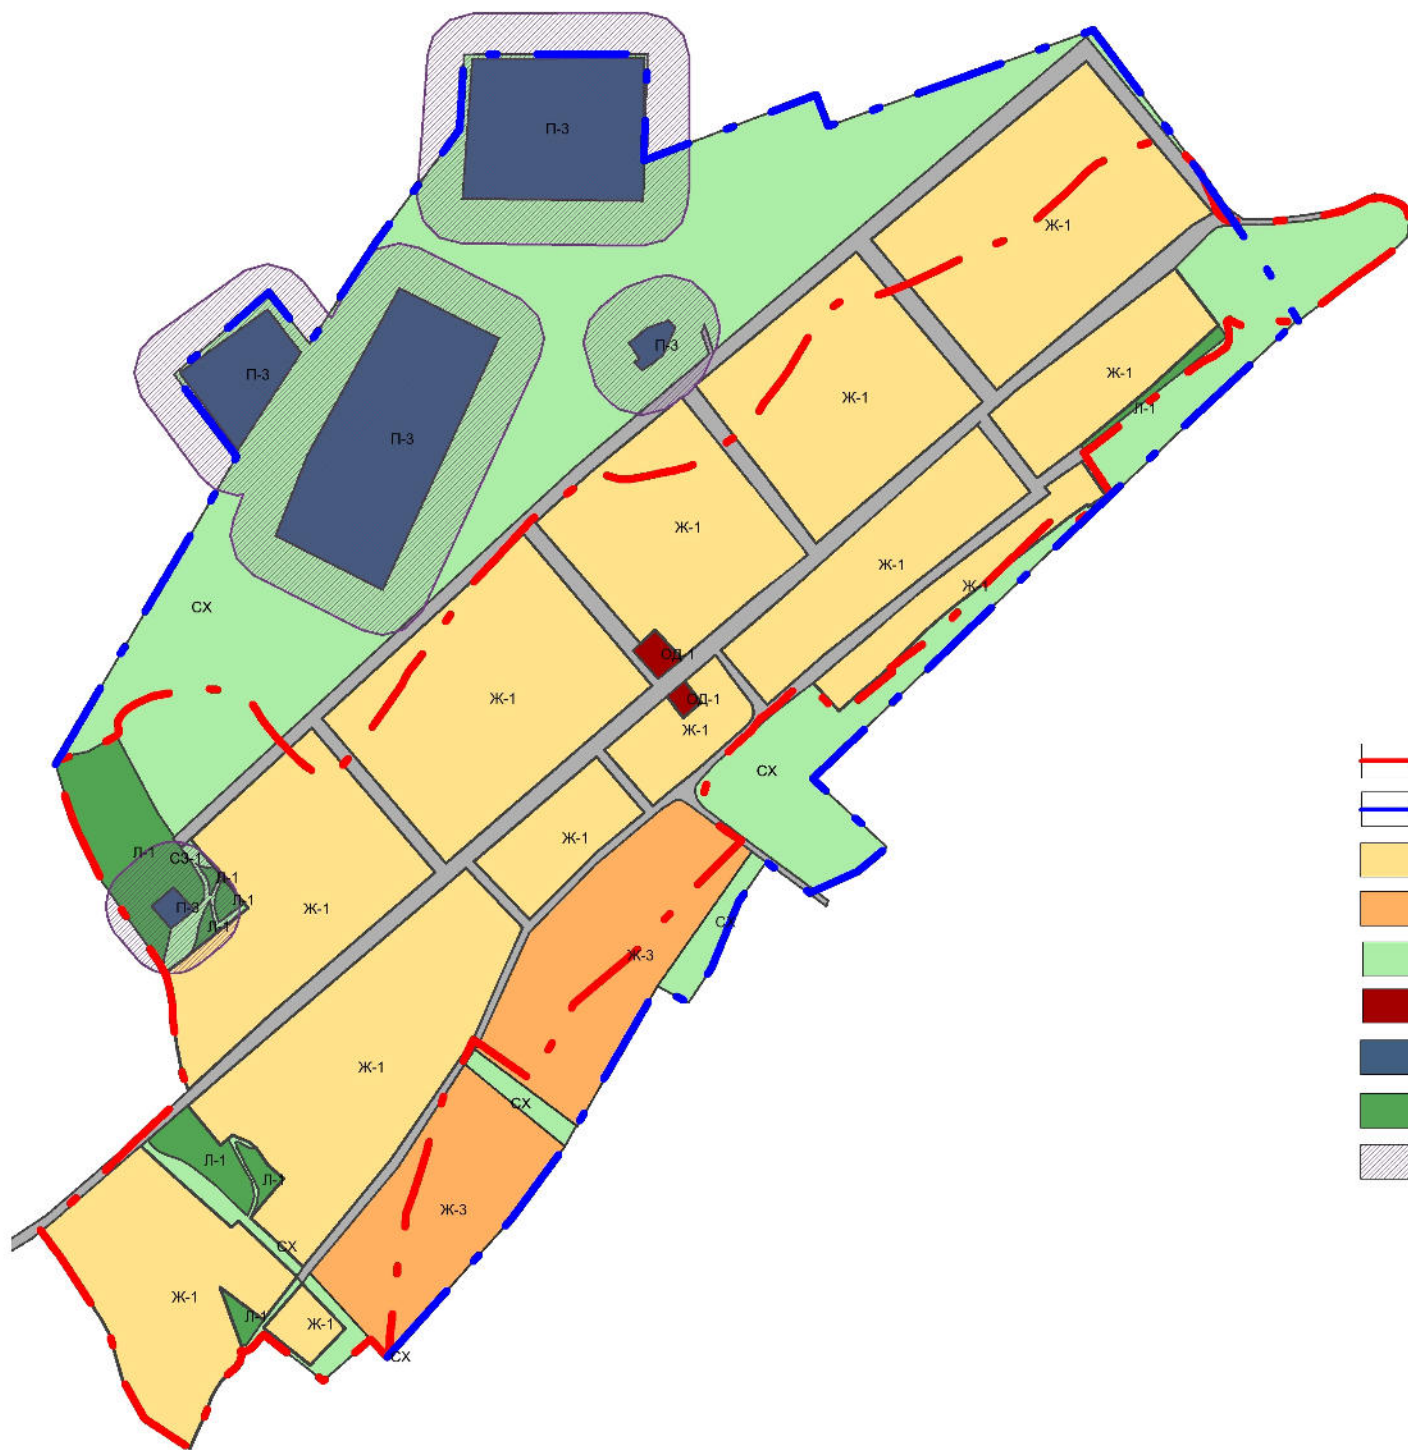

Условные обозначения

- Граница населенного пункта
- Граница населенного пункта (по генеральному плану)
- Ж-1** Зона «Жилая усадебной застройки»
- Ж-3** Зона «Жилая личного подсобного хозяйства»
- СХ** Зона «Сельскохозяйственного использования»
- ОД-1** Зона «Административно – деловая»
- П-3** Зона «Производственно-коммунальные предприятия IV-V класса вредности»
- Л-1** Зона «Ландшафтная»
- СЗ-1** Зона «Санитарно-защитная промышленных предприятий»

№123395					
Правила землепользования и застройки на территории Шилинского сельсовета Сухобузимского района					
ГИП	Бедова			Страница	Лист
Норм.контр.	Панькова			ПЗЗ	
Разработал	Воробьева				
Карта границ территориальных зон, карта границ зон с особыми условиями использования территории д. Ковригино М 1:5000				ООО "НПЦ ИИР" Вологда	