


КАРТА ГРАНИЦ ТЕРРИТОРИАЛЬНЫХ ЗОН
КАРТА ГРАНИЦ ЗОН С ОСОБЫМИ УСЛОВИЯМИ ИСПОЛЬЗОВАНИЯ ТЕРРИТОРИИ
С. БОЛЬШОЙ БАЛЧУГ М 1:5000

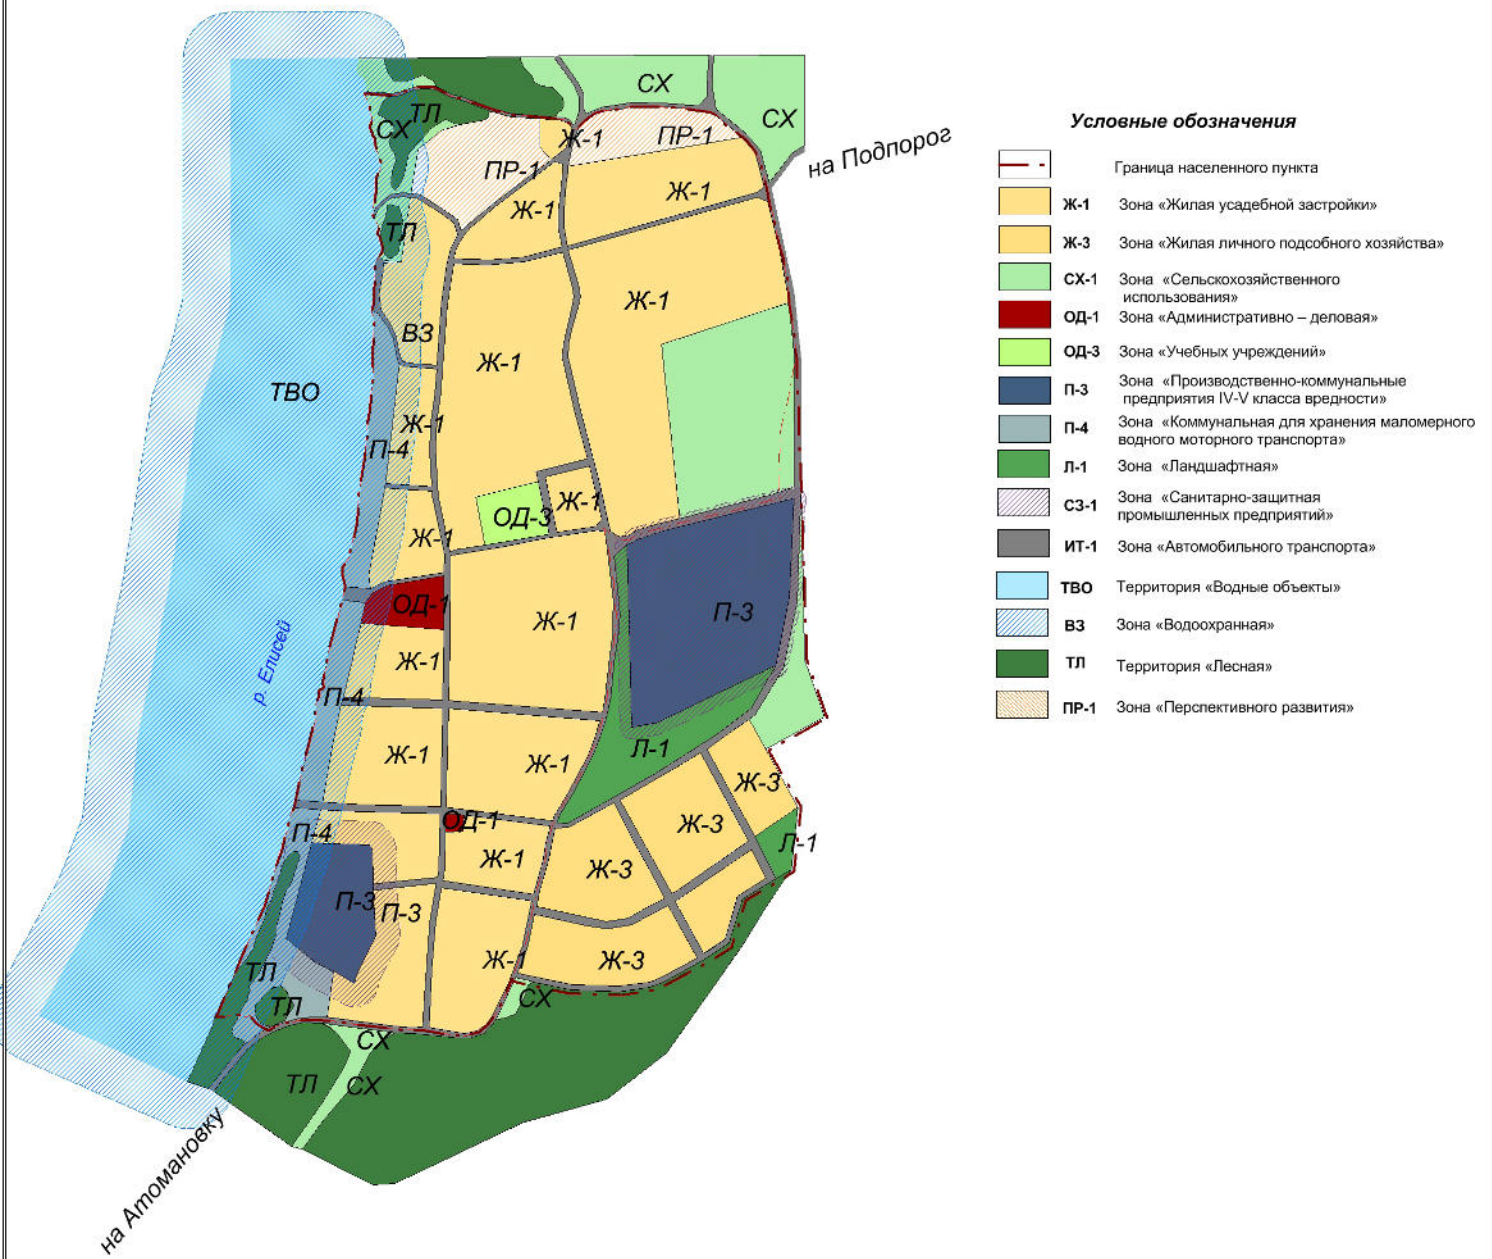

				№123395			
				Правила землепользования и застройки на территории Кононовского сельсовета Сухобузимского района			
ГИП	Будова			Правила землепользования и застройки	Страна	Лист	Листов
Норм. контр.	Панькова				ПЗЗ		
Разработал	Воробьева			ООО "НПЦ ИИР" г. Воронеж			
				Карта границ территориальных зон. Карта границ зон с особыми условиями использования территории с. Большой Балчук М1:5000			