


# Карта границ территориальных зон, карта границ зон с особыми условиями использования территории с. Нахвальское. М 1:5000

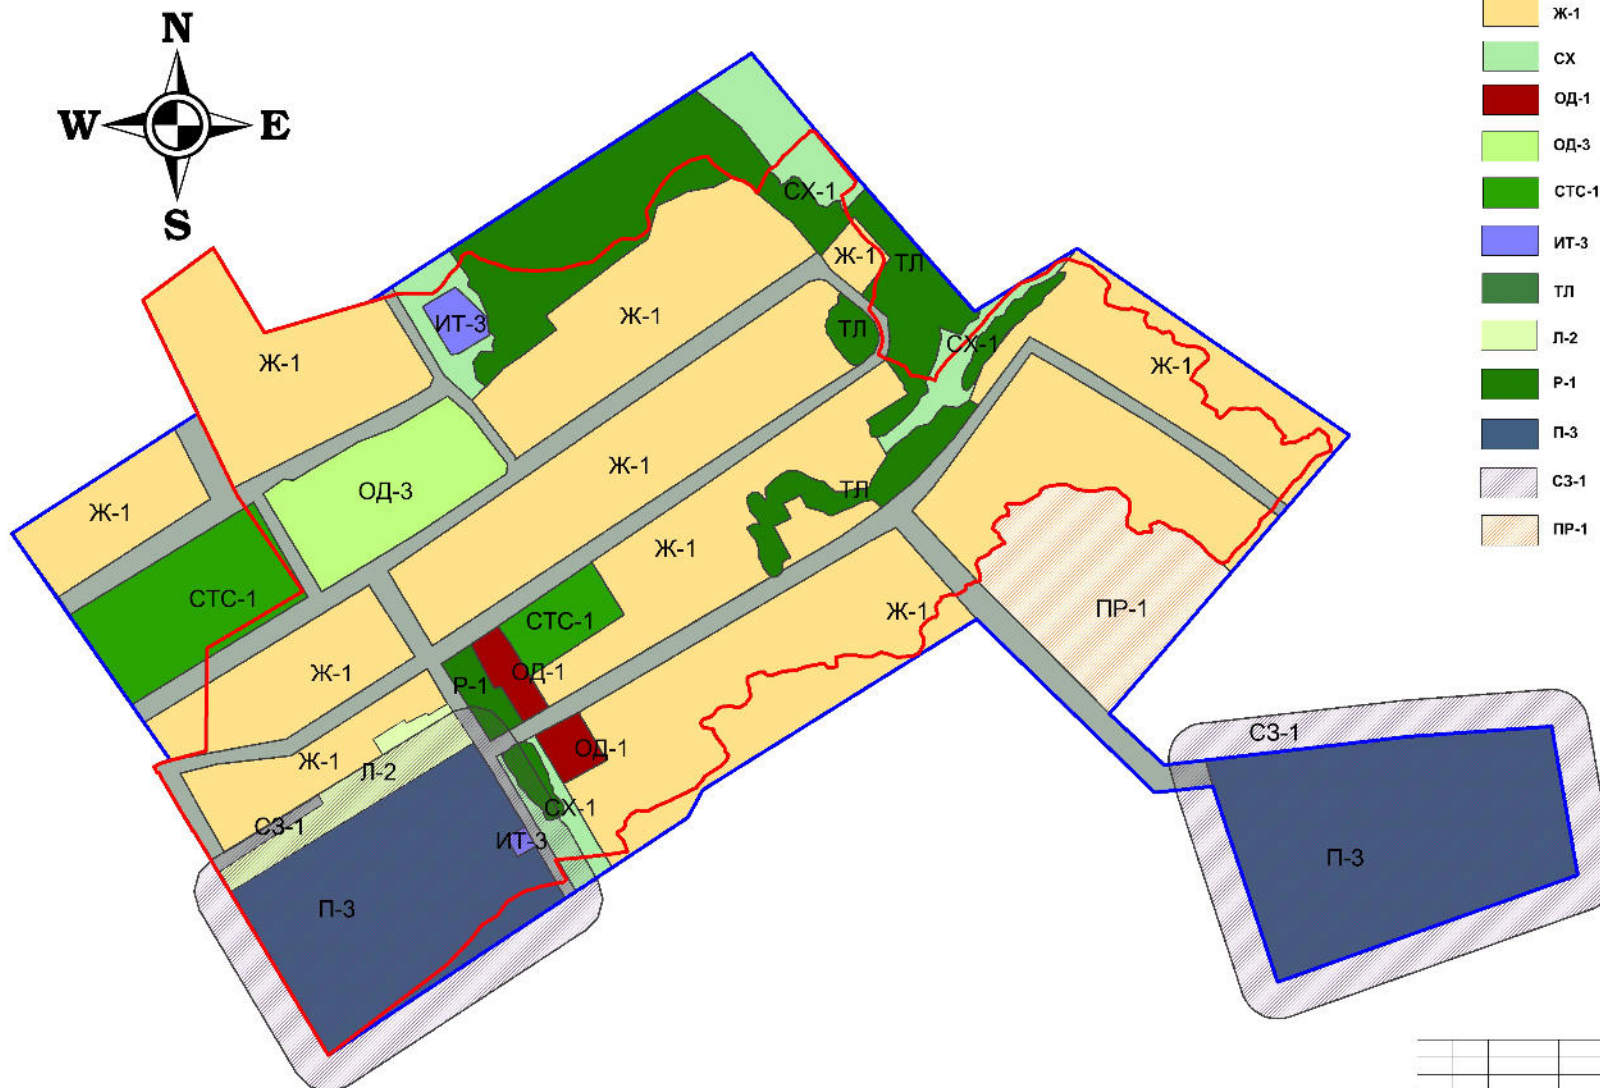

## Условные обозначения

- Граница населенного пункта в соответствии с Росреестром
- Граница населенного пункта в соответствии с Генеральным планом 1984 г.
- Ж-1 Зона «Жилая усадебной застройки»
- СХ Зона «Сельскохозяйственного использования»
- ОД-1 Зона «Административно-деловая»
- ОД-3 Зона «Учебных учреждений»
- СТС-1 Зона «Спортивно-технические сооружения»
- ИТ-3 Зона «Инженерно-транспортная инфраструктура»
- ТЛ Территория «Лесная»
- Л-2 Зона «Ландшафтная защитная»
- Р-1 Зона «Рекреационная»
- П-3 Зона «Производственно-коммунальные предприятия IV-V класса вредности»
- СЗ-1 Зона «Санитарно-защитная промышленных предприятий»
- ПР-1 Зона «Перспективного развития»

		№123395		
		Правила землепользования и застройки		
		на территории Нахвальского сельсовета Сухобузимского района		
ГИП	Бюджет	Правила землепользования и застройки	Срок	Лист
Исполн. пр.	Содержание		ПЗЗ	1
Разработчик	Выполнил	Карта границ, территориальные зоны, зоны с особыми условиями использования территории с. Нахвальское. М 1:5000		ООО "НПЦ ИИР" г. Воронеж