


КАРТА ГРАНИЦ ТЕРРИТОРИАЛЬНЫХ ЗОН
 КАРТА ГРАНИЦ ЗОН С ОСОБЫМИ УСЛОВИЯМИ ИСПОЛЬЗОВАНИЯ ТЕРРИТОРИИ
 Д. ТОЛСТОМЫСОВО М 1:5000

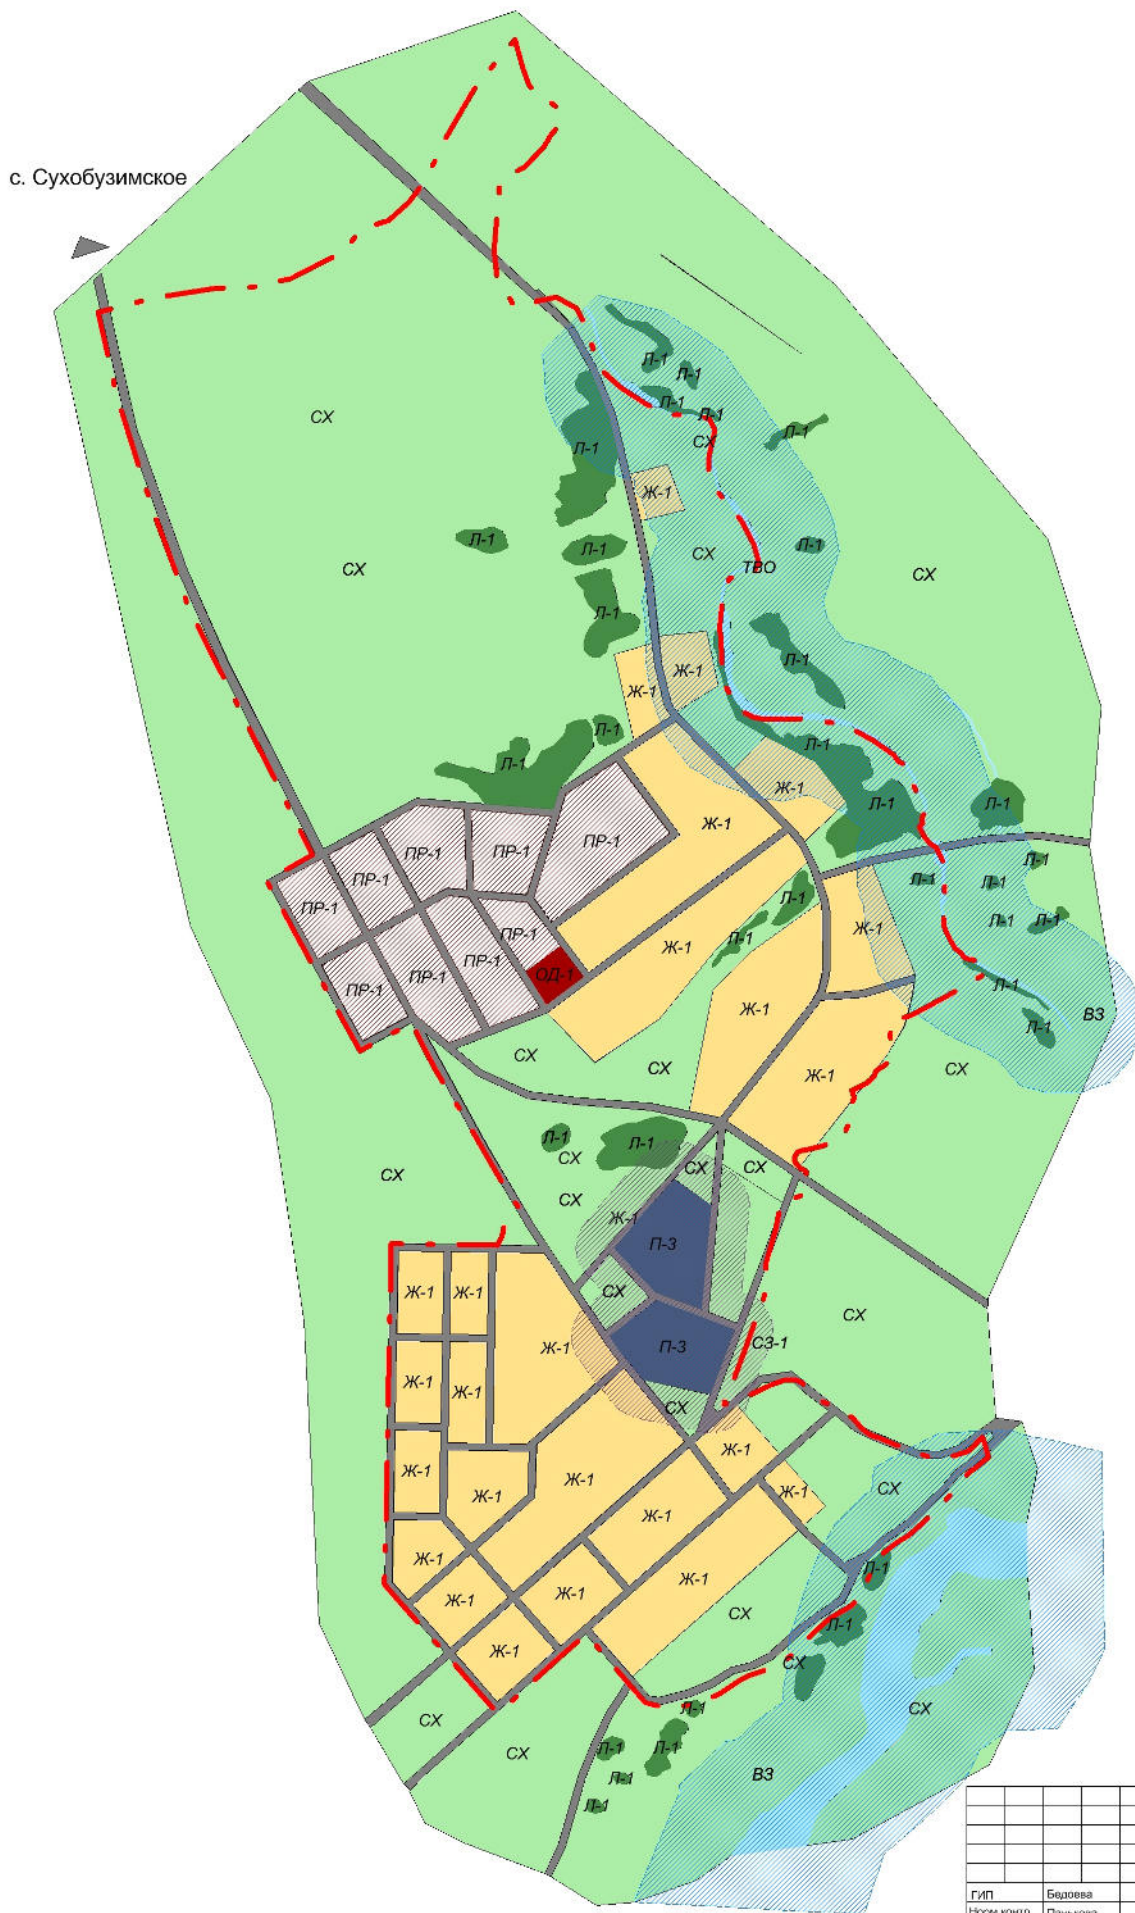

Условные обозначения

- Граница населенного пункта
- Ж-1 Зона «Жилая усадебной застройки»
- ОД-1 Зона «Административно - деловая»
- П-3 Зона «Производственно-коммунальные предприятия IV-V класса вредности»
- СЗ-1 Зона «Санитарно-защитная промышленных предприятий»
- Л-1 Зона «Ландшафтная»
- СХ Зона «Сельскохозяйственного использования»
- ИТ-1 Зона «Автомобильного транспорта»
- ПР-1 Зона «Перспективного развития»
- ТВО Территория «Водные объекты»
- ВЗ Зона «Водоохранная»

		№123395		
		Правила землепользования и застройки на территории Сухобузимского сельсовета Сухобузимского района		
ГИП	Бедова	Специ	Лист	Листа
Норм.контр.	Пальцова			
Разработал	Воробьева	ПЗЗ		
		ООО "НПЦ ИИР" г. Воронеж		