


# Карта границ территориальных зон, карта границ зон с особыми условиями использования территории с. Малое Нахвальское М 1:5000

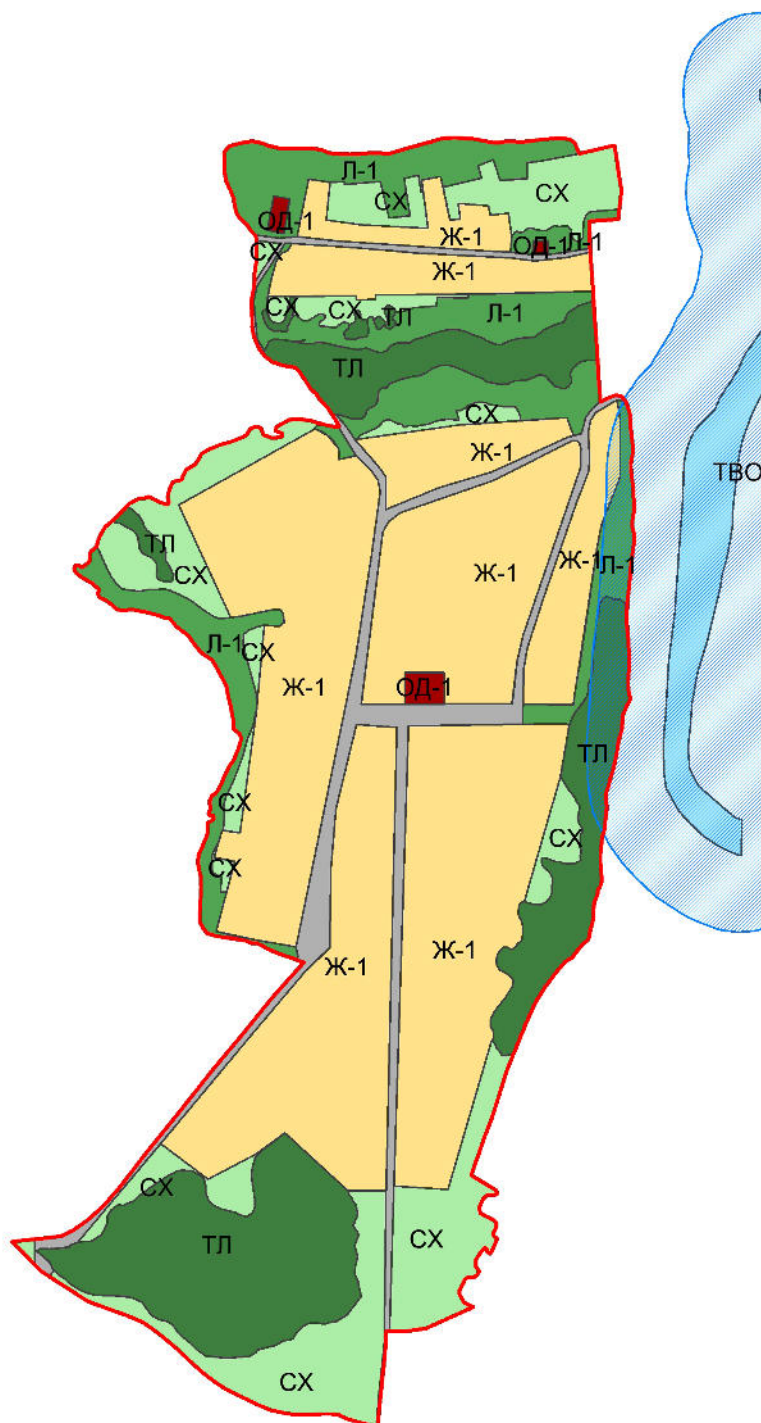

## Условные обозначения

-  Граница населенного пункта
-  Ж-1 Зона «Жилая усадебной застройки»
-  СХ Зона «Сельскохозяйственного использования»
-  ОД-1 Зона «Административно – деловая»
-  Л-1 Зона «Ландшафтная»
-  ВЗ Зона «Водоохранная»
-  ТЛ Территория «Лесная»
-  ПР-1 Зона «Перспективного развития»

		№123395		
		Правила землепользования и застройки на территории Нахвальского сельсовета Сухобузимского района		
ГИП	Бидсева	Состав	Лист	Листов
Норм. контр.	Панькова	ПЗЗ		
Разработал	Воробьева			
		ООО "НПЦ ИИР" г. Воронеж		

Карта границ территориальных зон  
и зон с особыми условиями использования территории  
с. Малое Нахвальское М 1:5000