


**КАРТА ГРАНИЦ ТЕРРИТОРИАЛЬНЫХ ЗОН
КАРТА ГРАНИЦ ЗОН С ОСОБЫМИ УСЛОВИЯМИ ИСПОЛЬЗОВАНИЯ ТЕРРИТОРИИ
С.ПОДСОПКИ М1:5000**

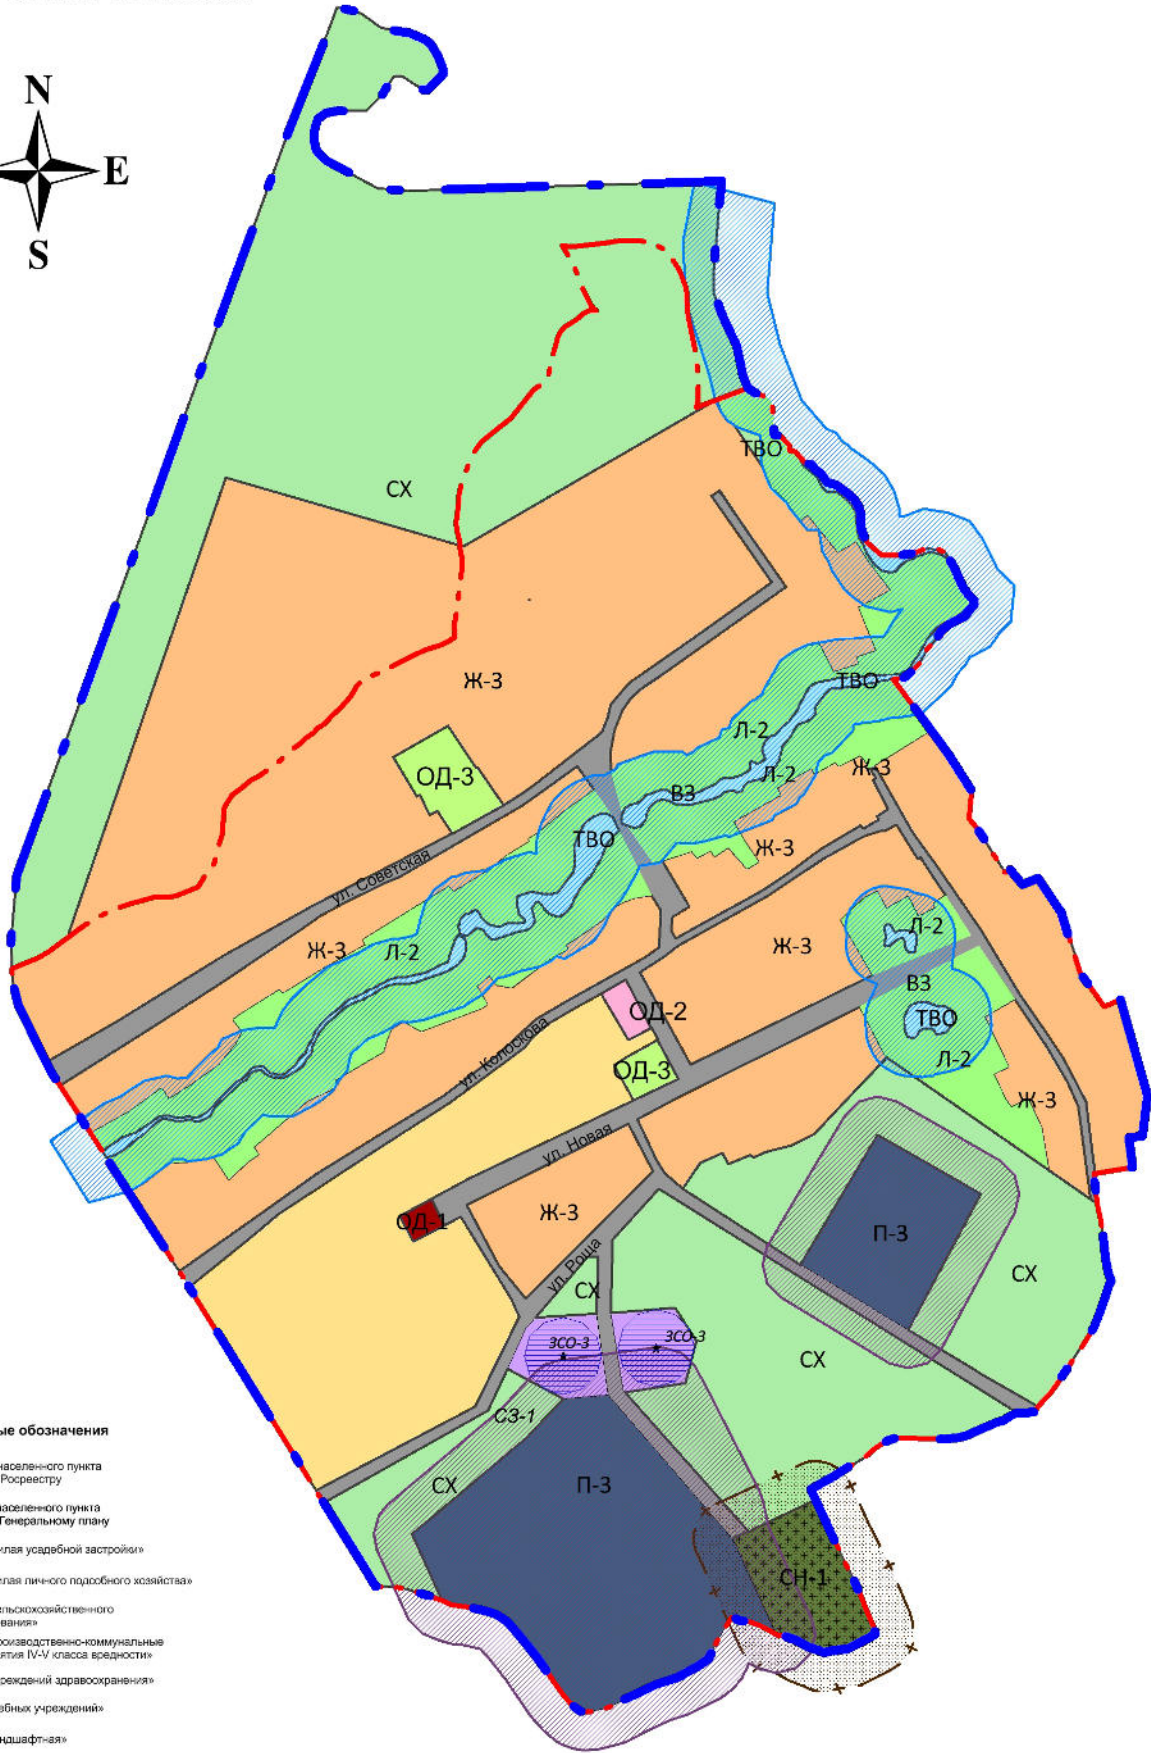

Условные обозначения

- Граница населенного пункта согласно Росреестру
- Граница населенного пункта согласно Генеральному плану
- Ж-1 Зона «Жилая усадебной застройки»
- Ж-3 Зона «Жилая личное подсобное хозяйство»
- СХ Зона «Сельскохозяйственного использования»
- П-3 Зона «Производственно-коммунальные предприятия IV-V класса вредности»
- ОД-2 Зона «Учреждений здравоохранения»
- ОД-3 Зона «Учебных учреждений»
- Л-1 Зона «Ландшафтная»
- Л-2 Зона «Ландшафтная защитная»
- СЗ-1 Зона «Санитарно-защитная промышленных предприятий»
- ТВО Территории «Воздухе объекты»
- ВЗ Зона «Водоохранная»
- ЗСО-3 Зона «Санитарной защиты источников водоснабжения»

№123395				
Правила землепользования и застройки на территории Подсопного сельсовета Сухобузимского района				
ГИП	Бедова		Состав	Иван
Норм.контр.	Панькова		Исполн.	
Разработал	Воробьева	Правила землепользования и застройки	ПЗЗ	
Коды территориальных зон: №19 «Зона для объектов размещения объектов неопределённого назначения» © Проект М 1:5000			ООО «НПЦ ИИР» г.Варнакск	