СХЕМА ГРАНИЦ ПУБЛИЧНОГО СЕРВИТУТА НА КАДАСТРОВОМ ПЛАНЕ ТЕРРИТОРИИ
«ВЛ-0,4 кВ ул. Пионерская, 42Б в с. Миндерла Сухобузимского района Красноярского края»
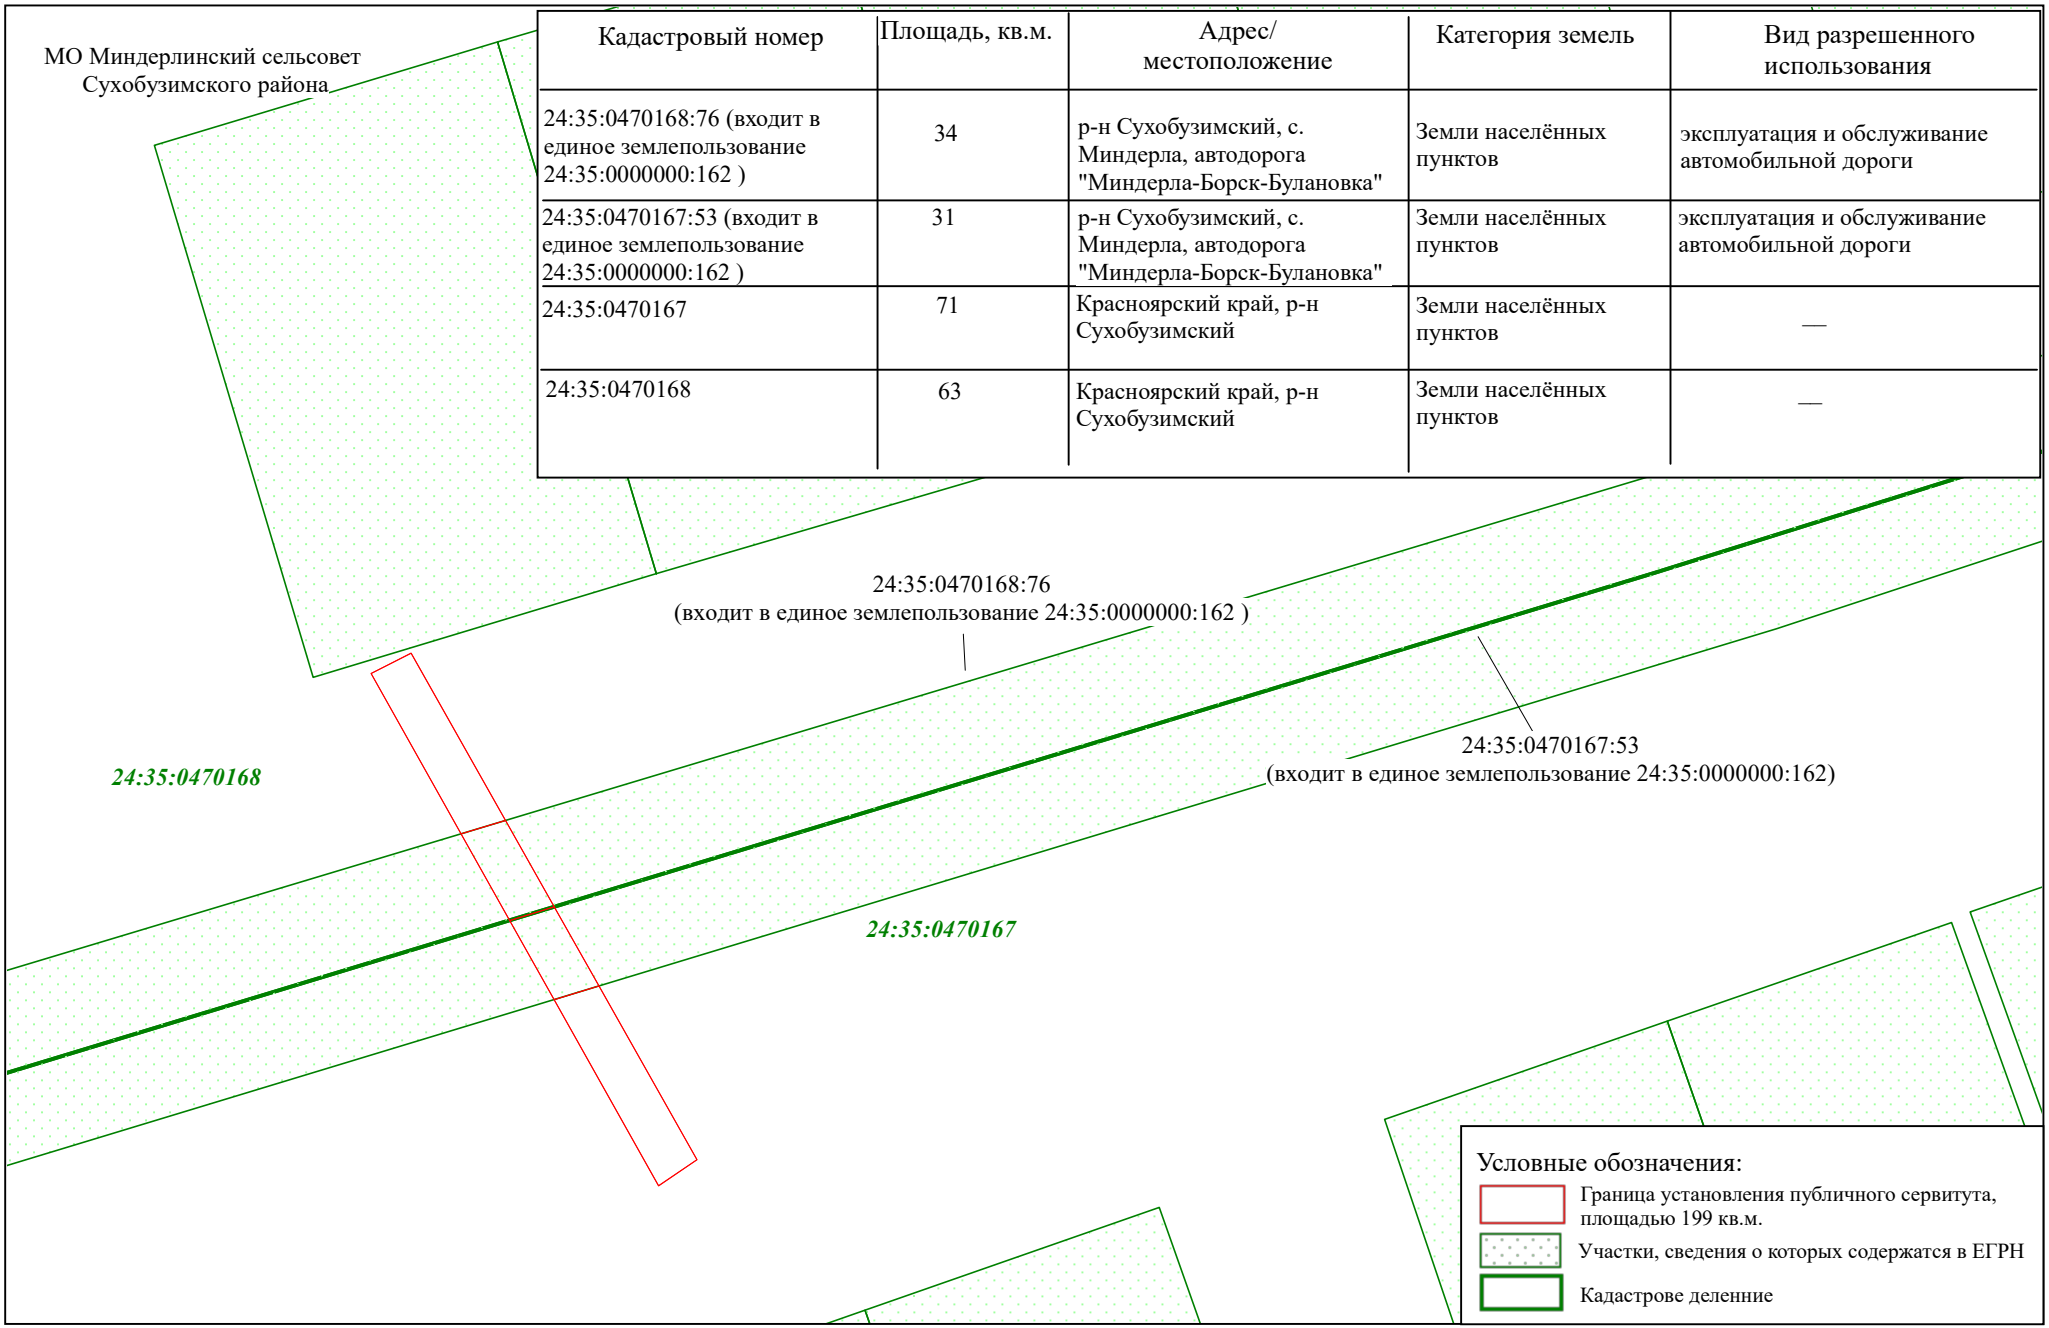
Кадастровый номер	Площадь, кв.м.	Адрес/ местоположение	Категория земель	Вид разрешенного использования
24:35:0470168:76 (входит в единое землепользование 24:35:0000000:162)	34	р-н Сухобузимский, с. Миндерла, автодорога "Миндерла-Борск-Булановка"	Земли населённых пунктов	эксплуатация и обслуживание автомобильной дороги
24:35:0470167:53 (входит в единое землепользование 24:35:0000000:162)	31	р-н Сухобузимский, с. Миндерла, автодорога "Миндерла-Борск-Булановка"	Земли населённых пунктов	эксплуатация и обслуживание автомобильной дороги
24:35:0470167	71	Красноярский край, р-н Сухобузимский	Земли населённых пунктов	—
24:35:0470168	63	Красноярский край, р-н Сухобузимский	Земли населённых пунктов	—